


Röstånga Reningsverk

Svalövs Kommun

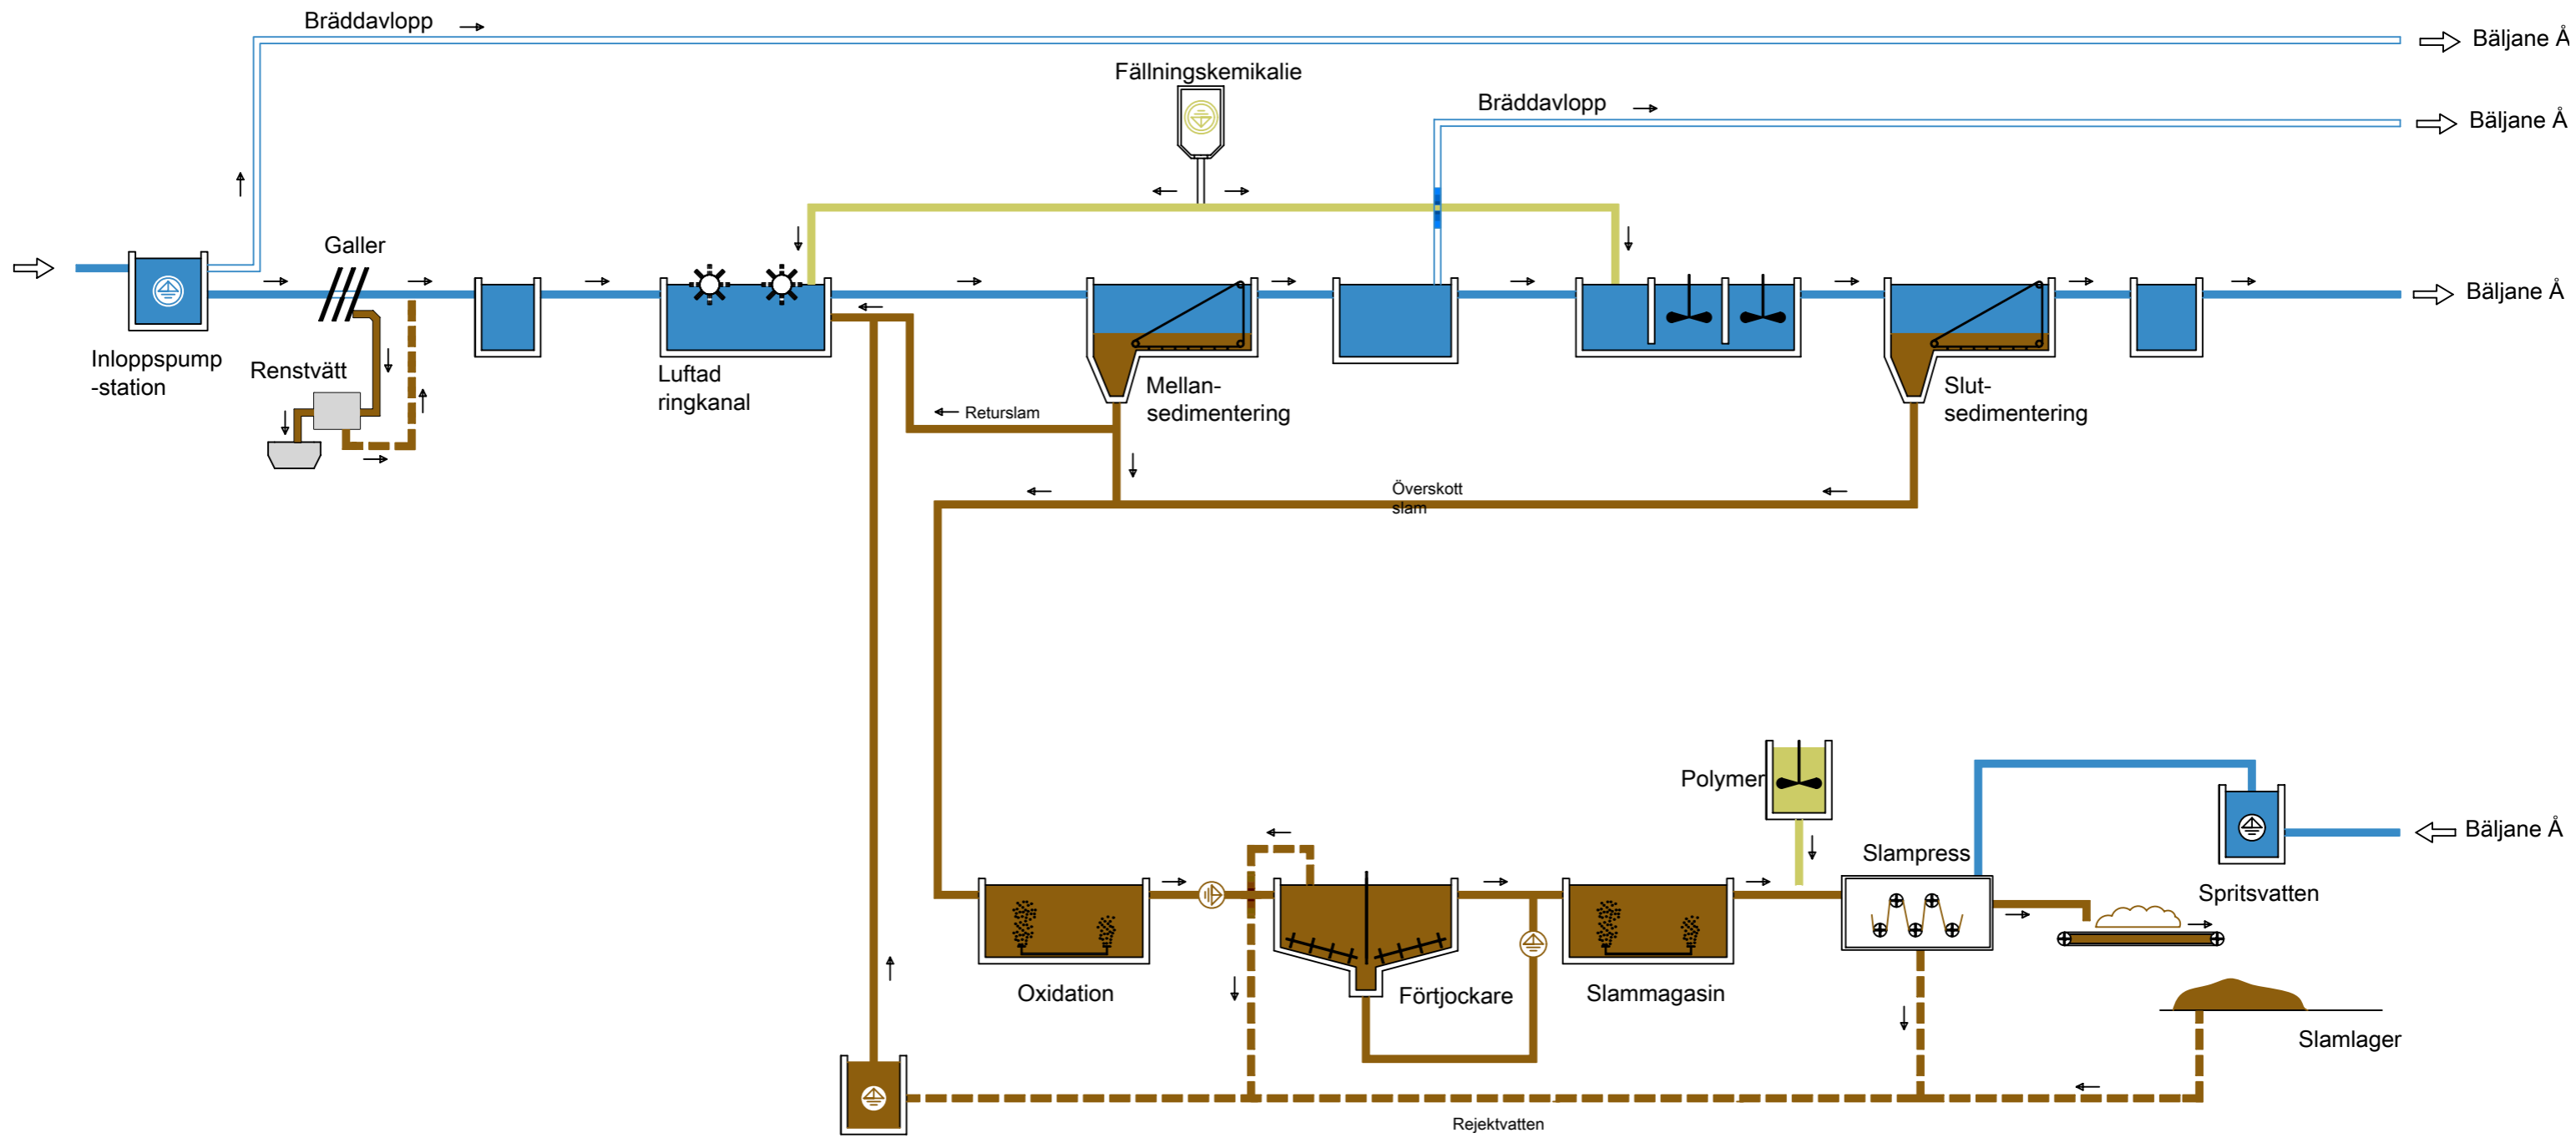

12/5-11 10:30

Röstånga5.dwg